




Sección L_Plaza

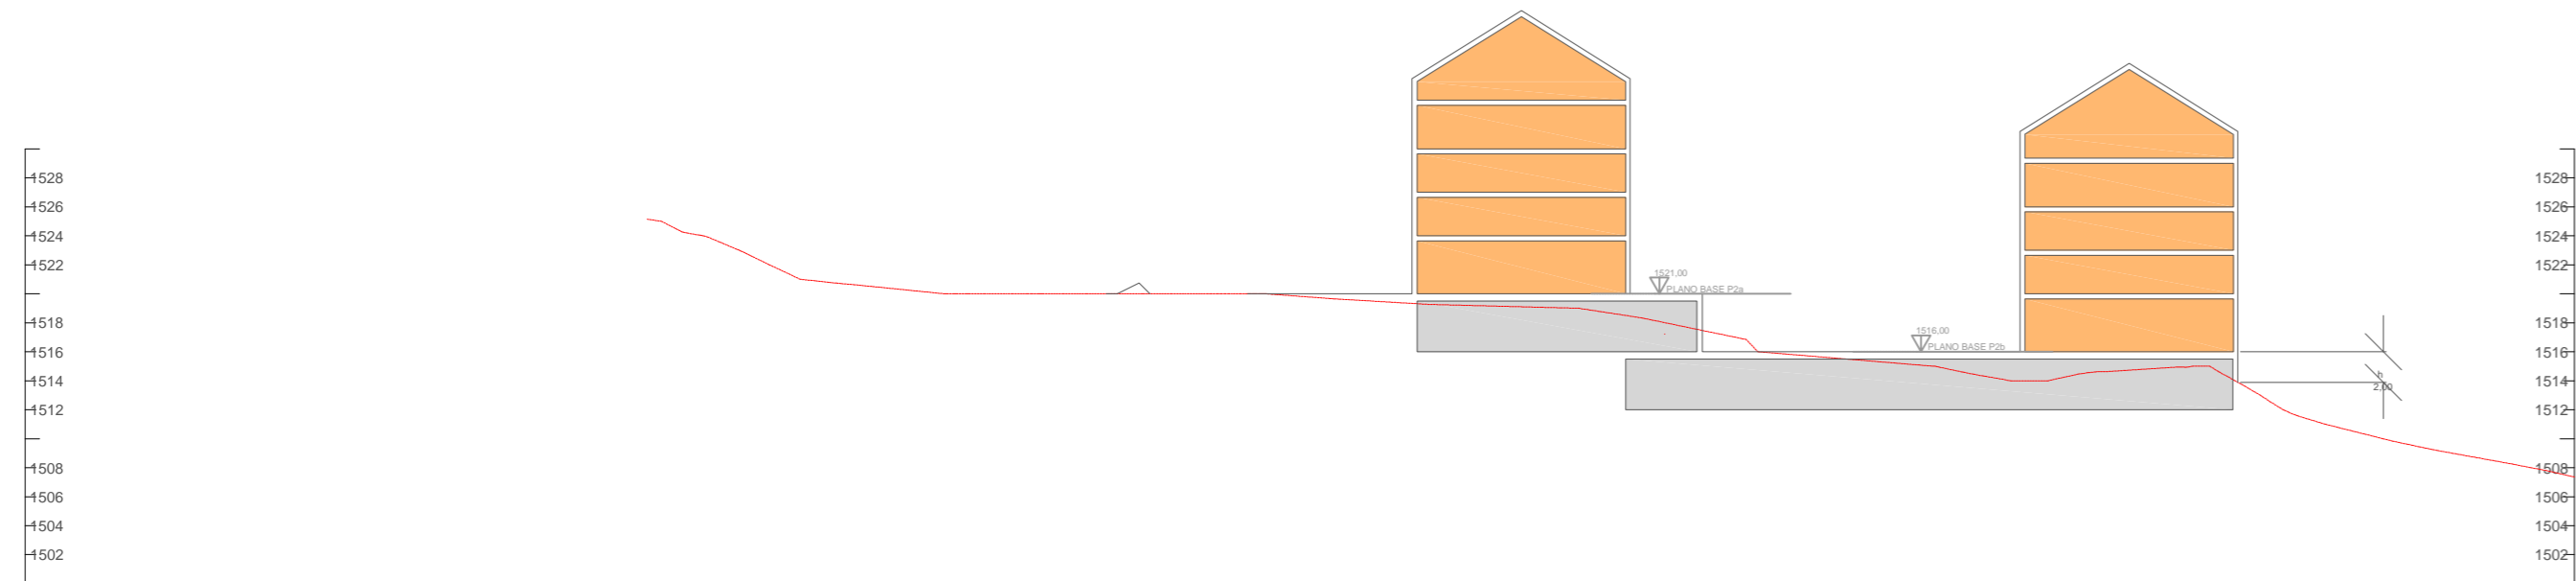


Sección T0

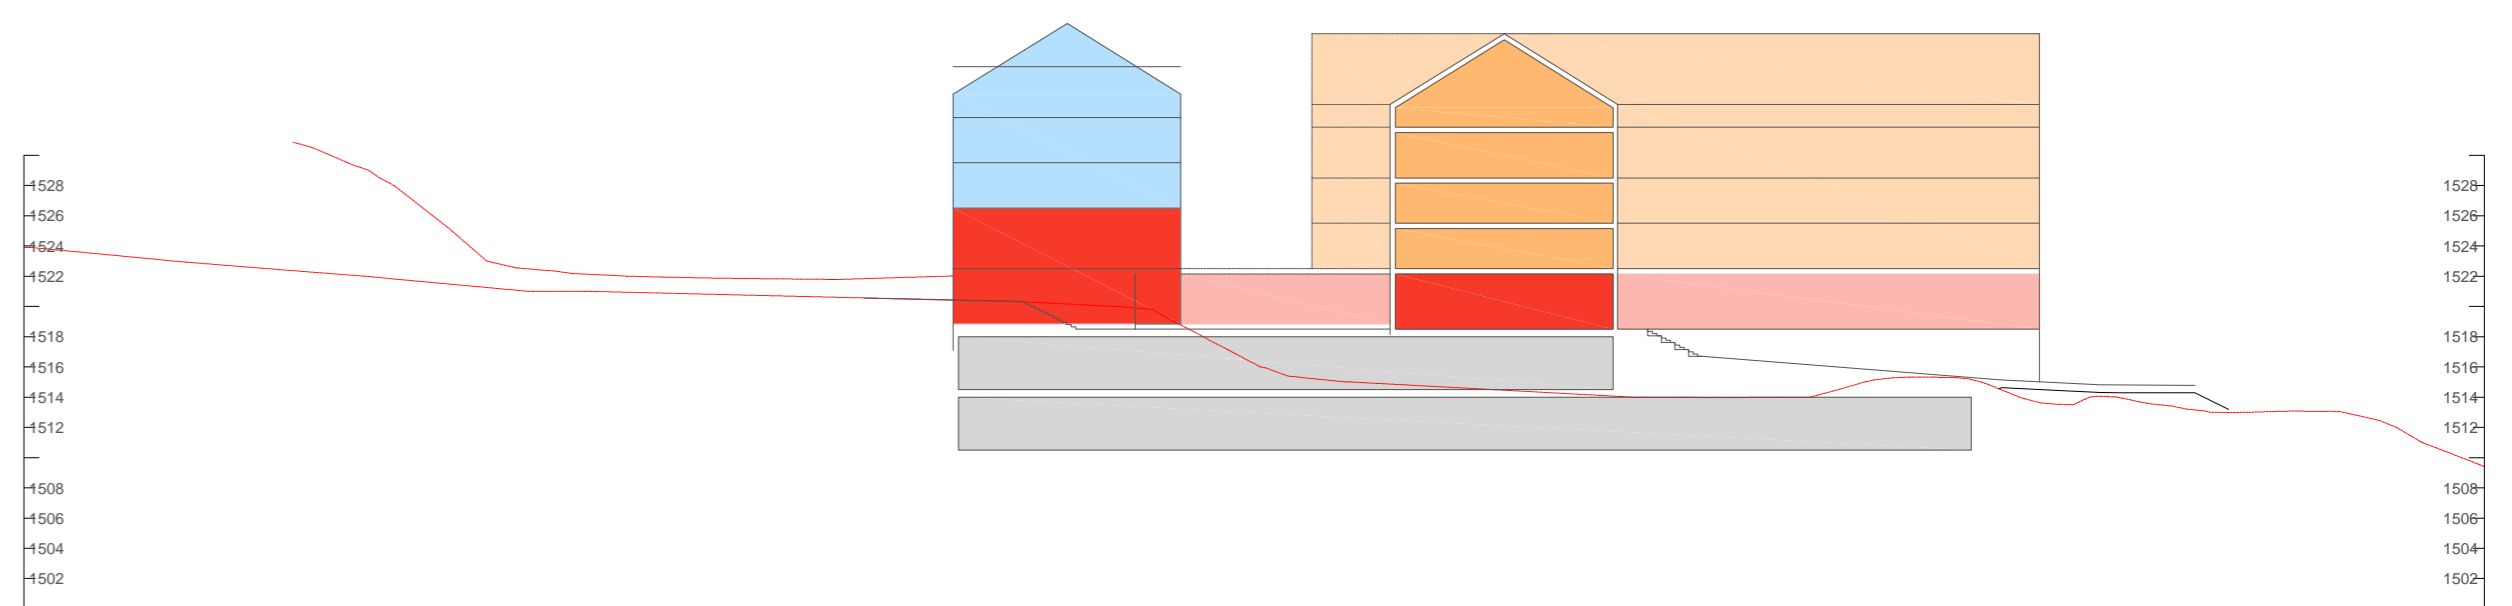


Sección T1

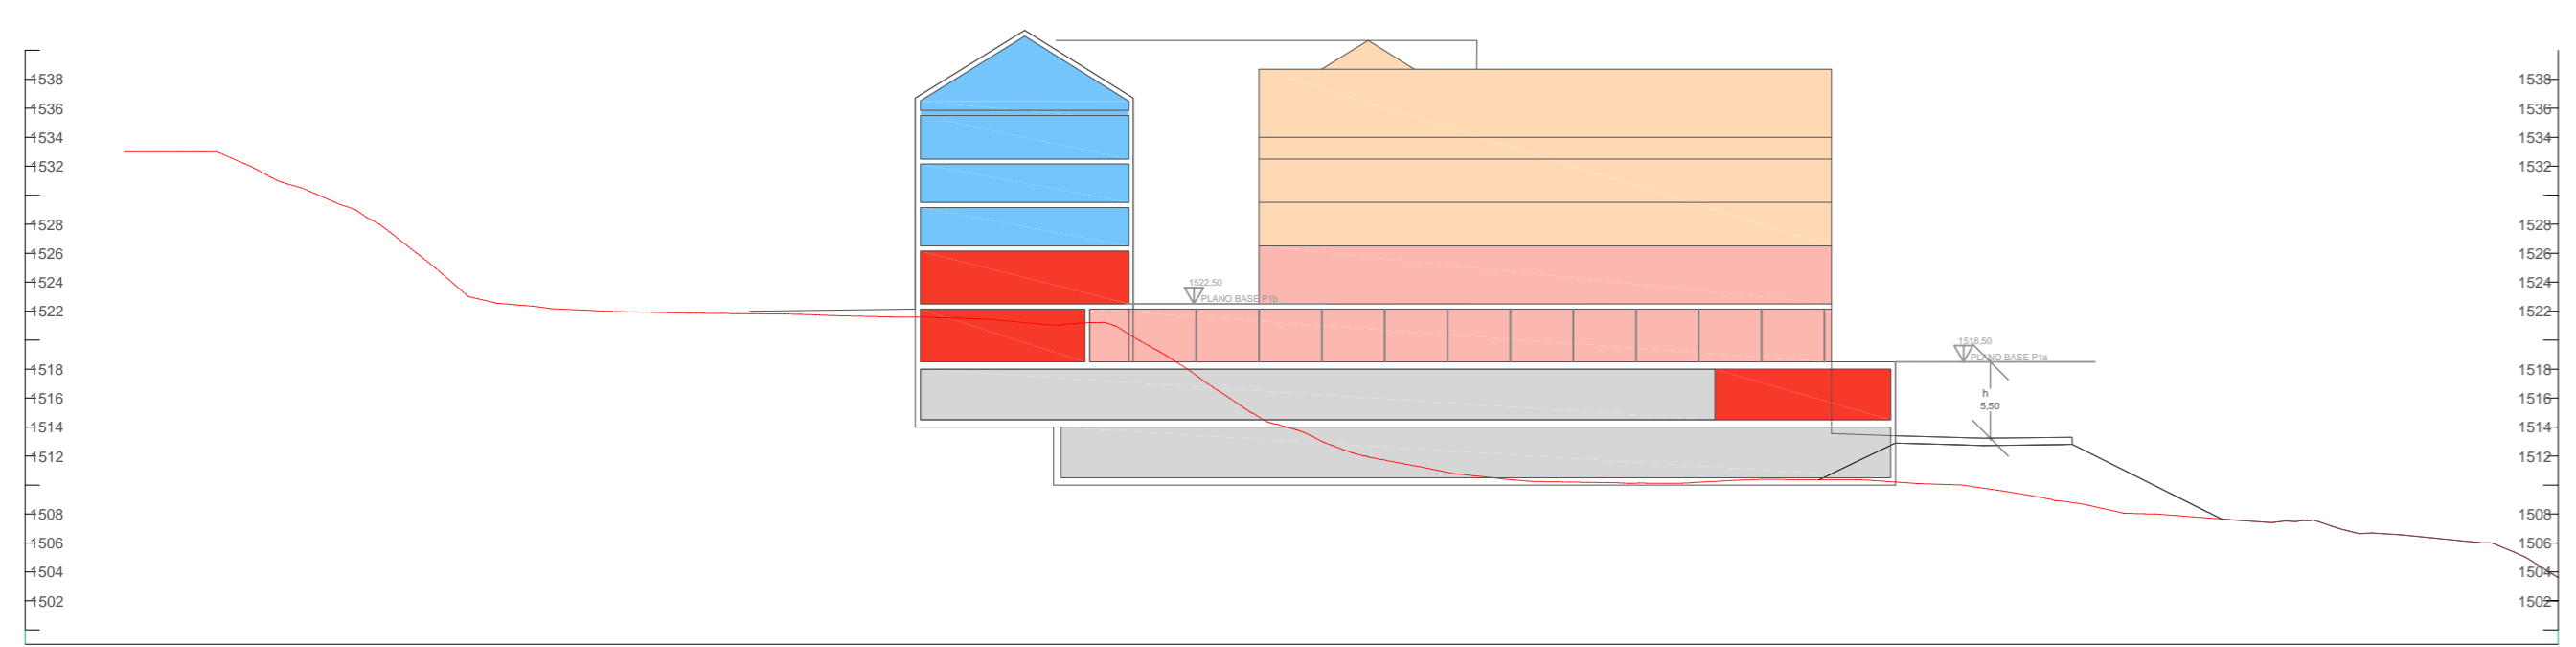


Sección T2

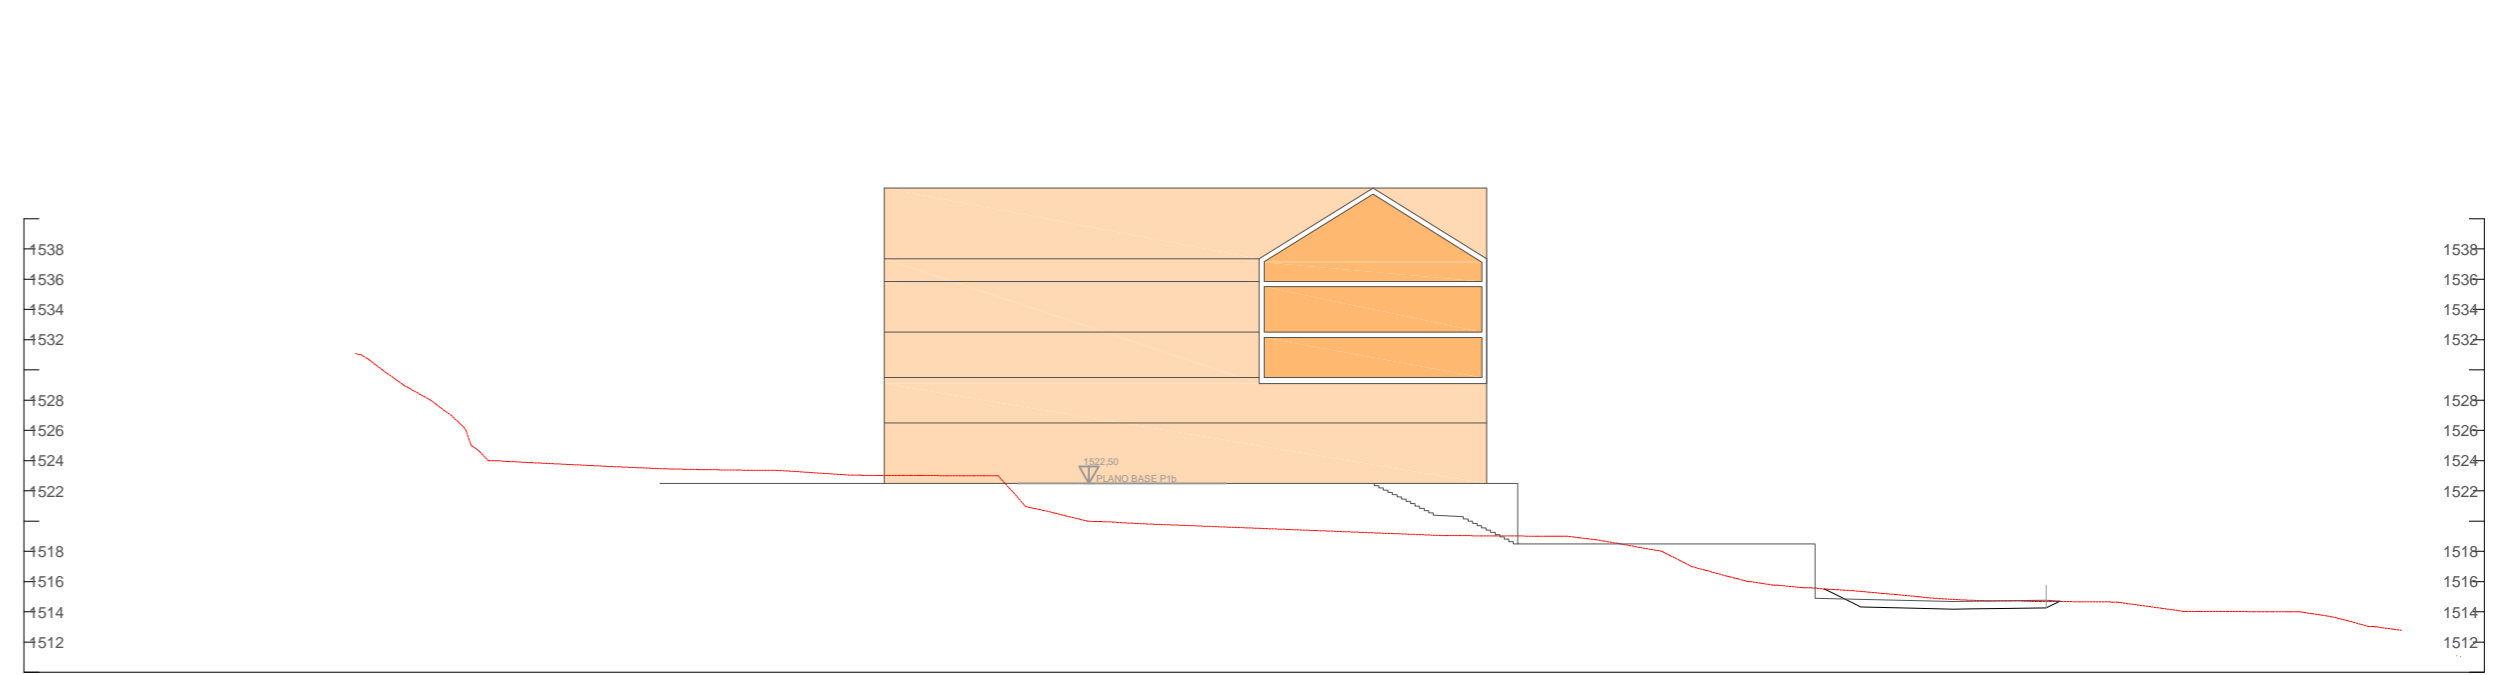


Sección T3

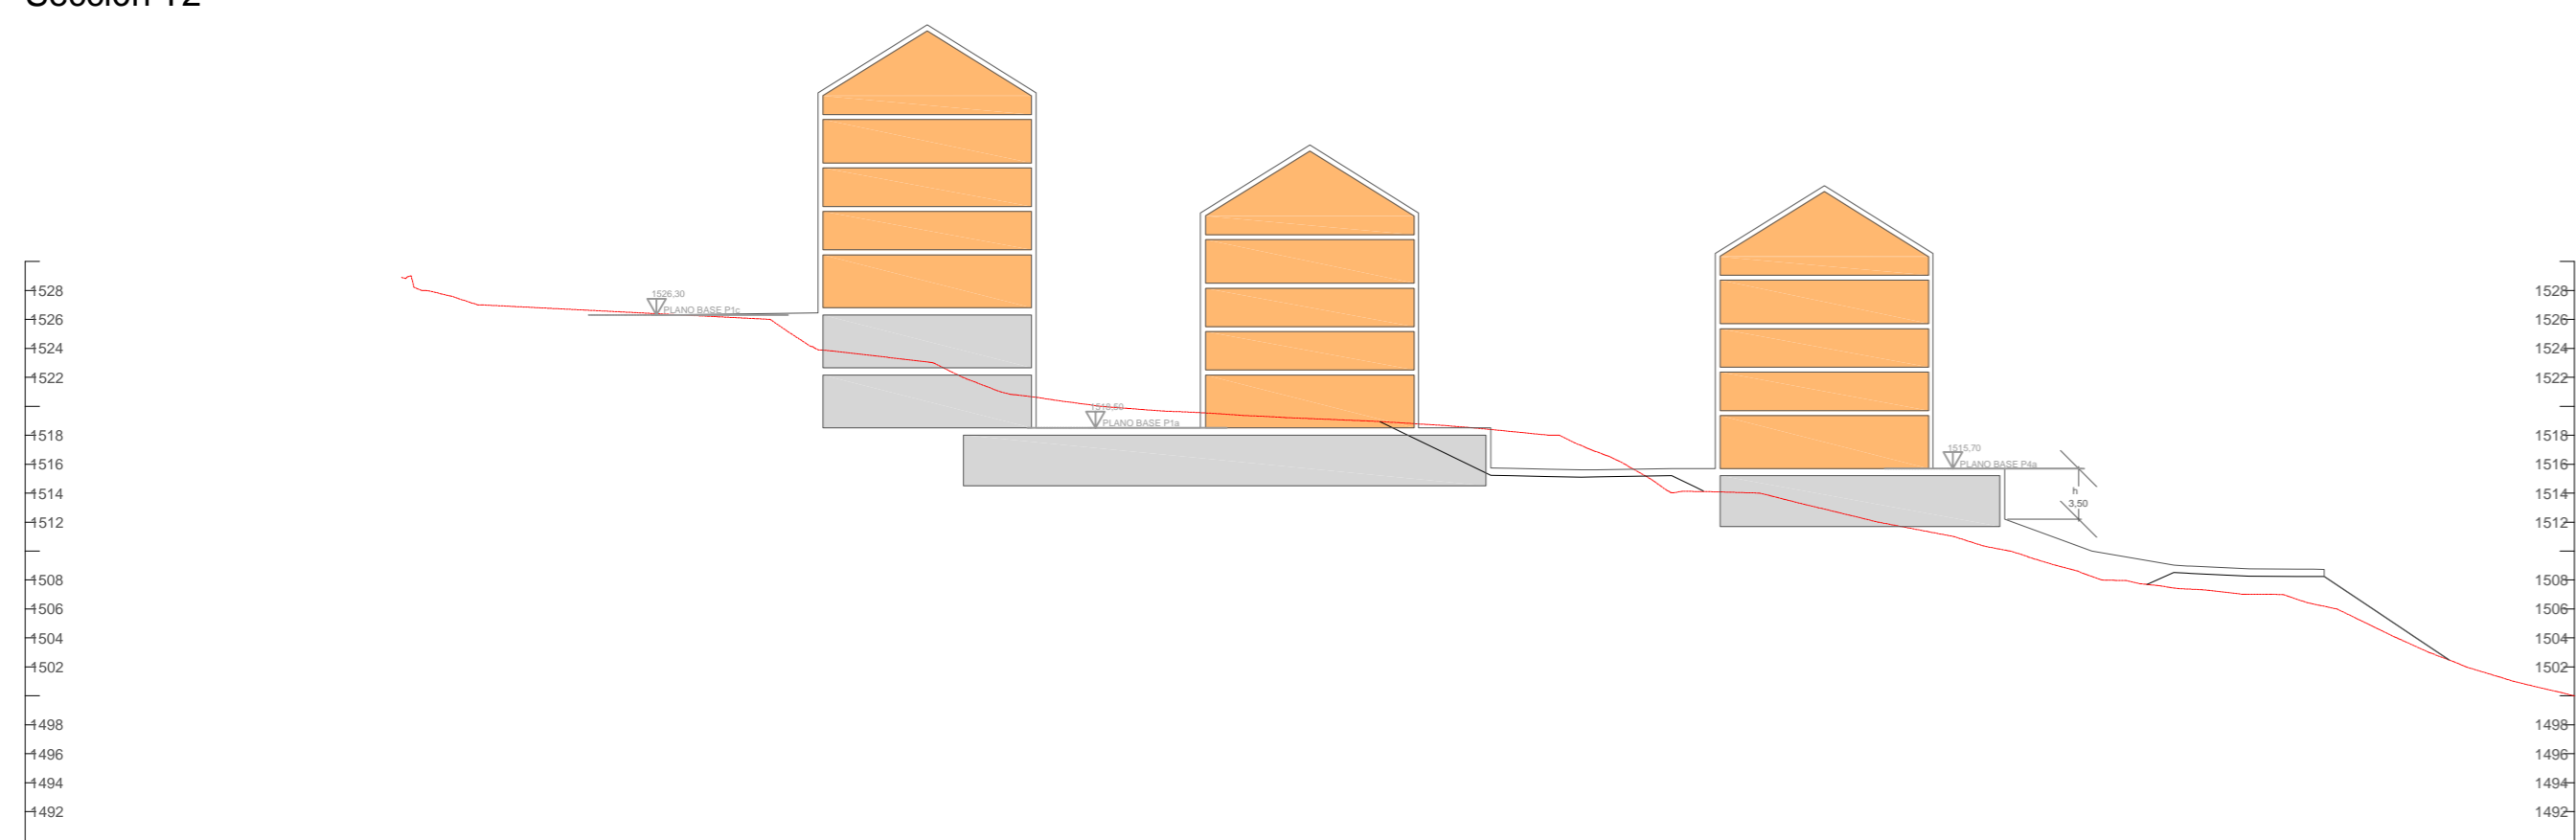


Sección T4

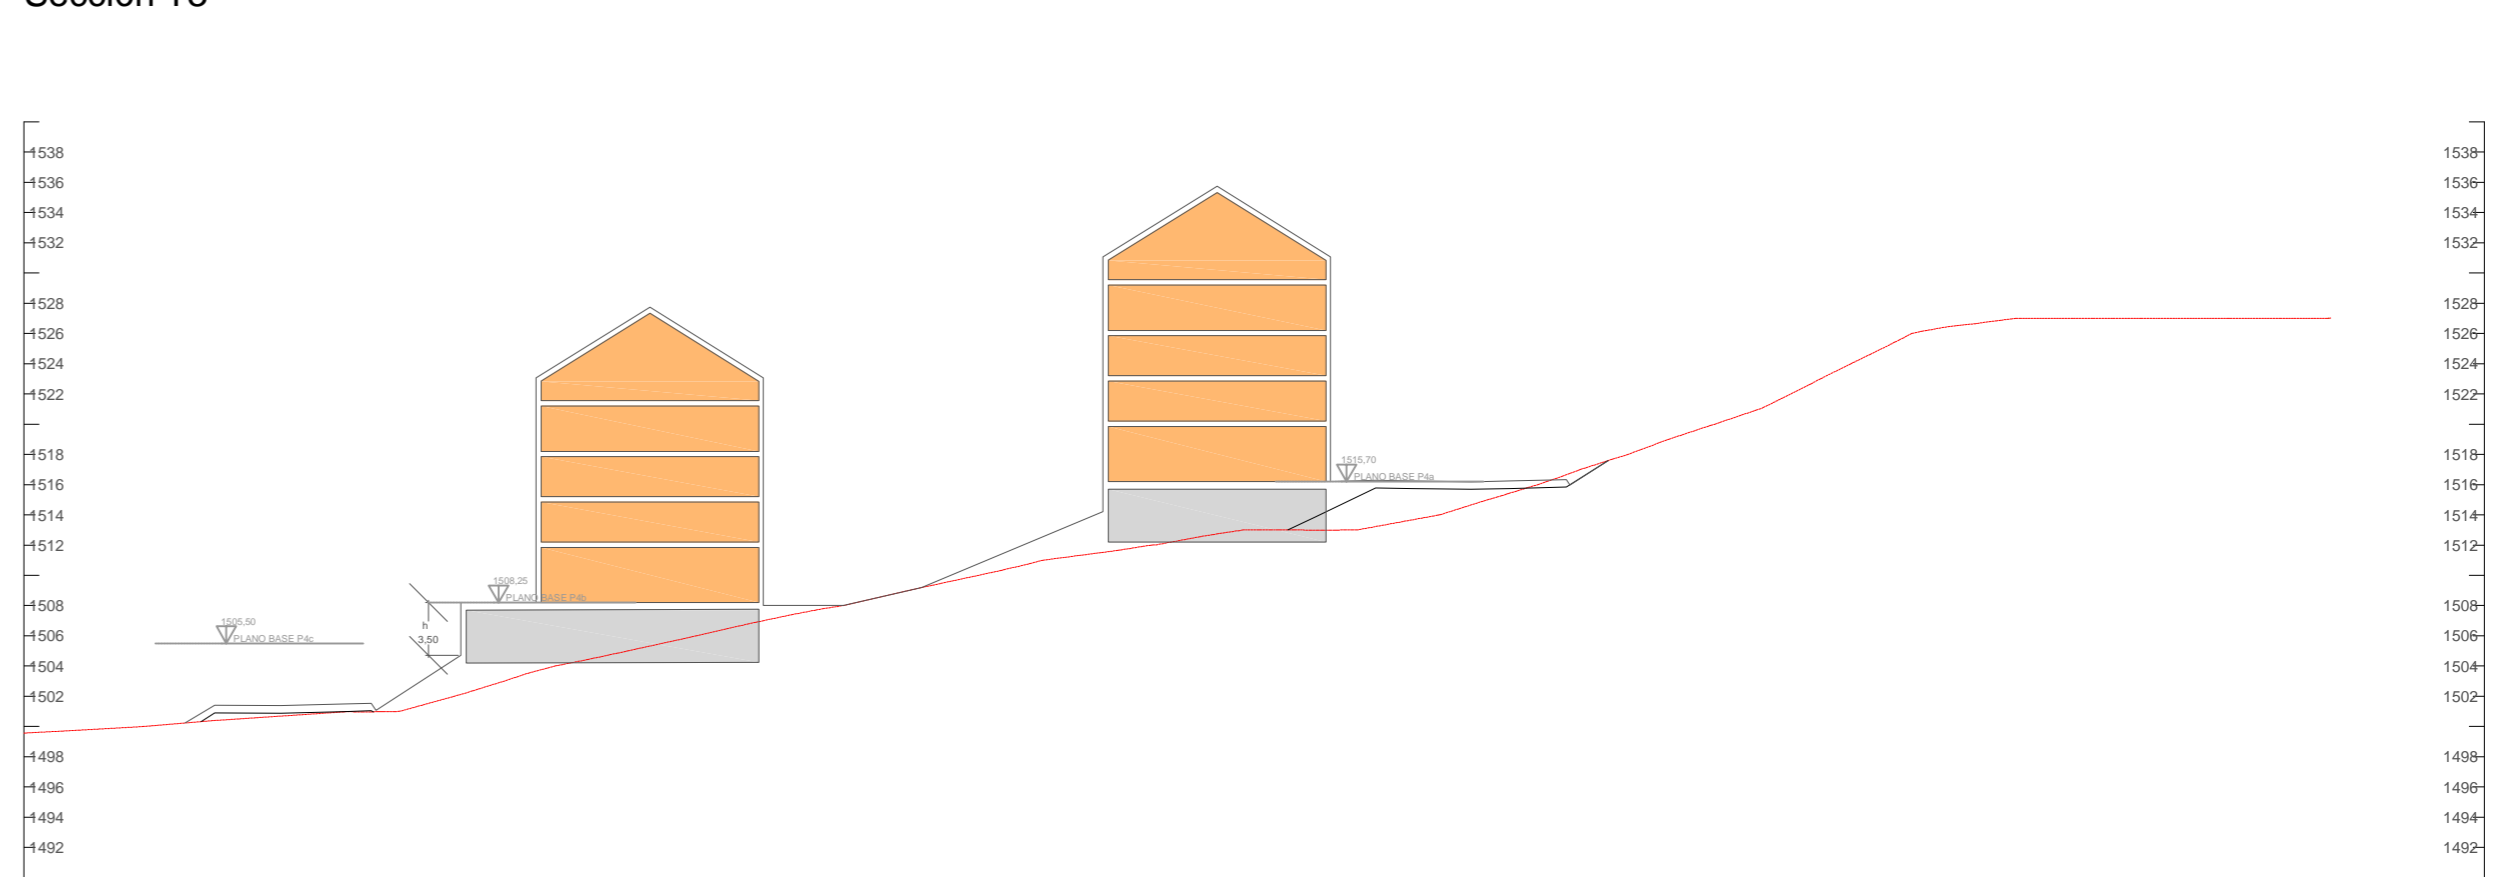



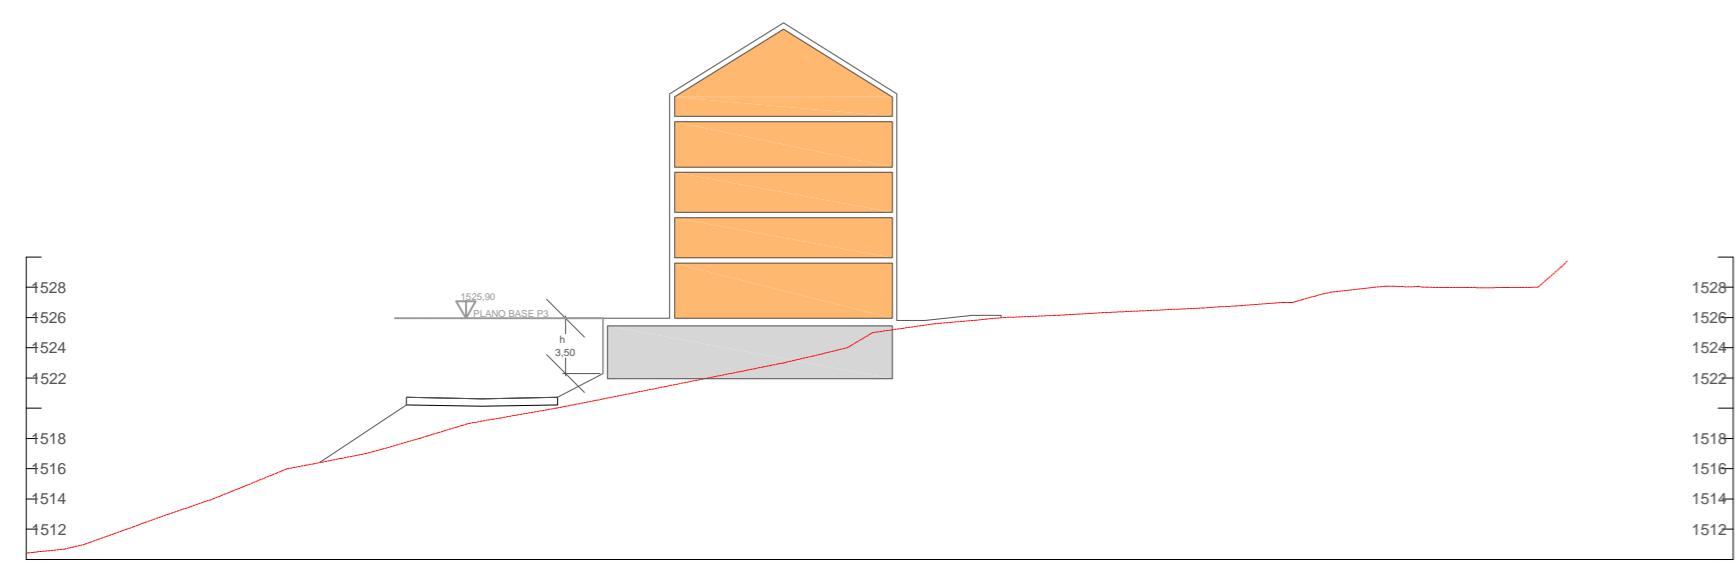

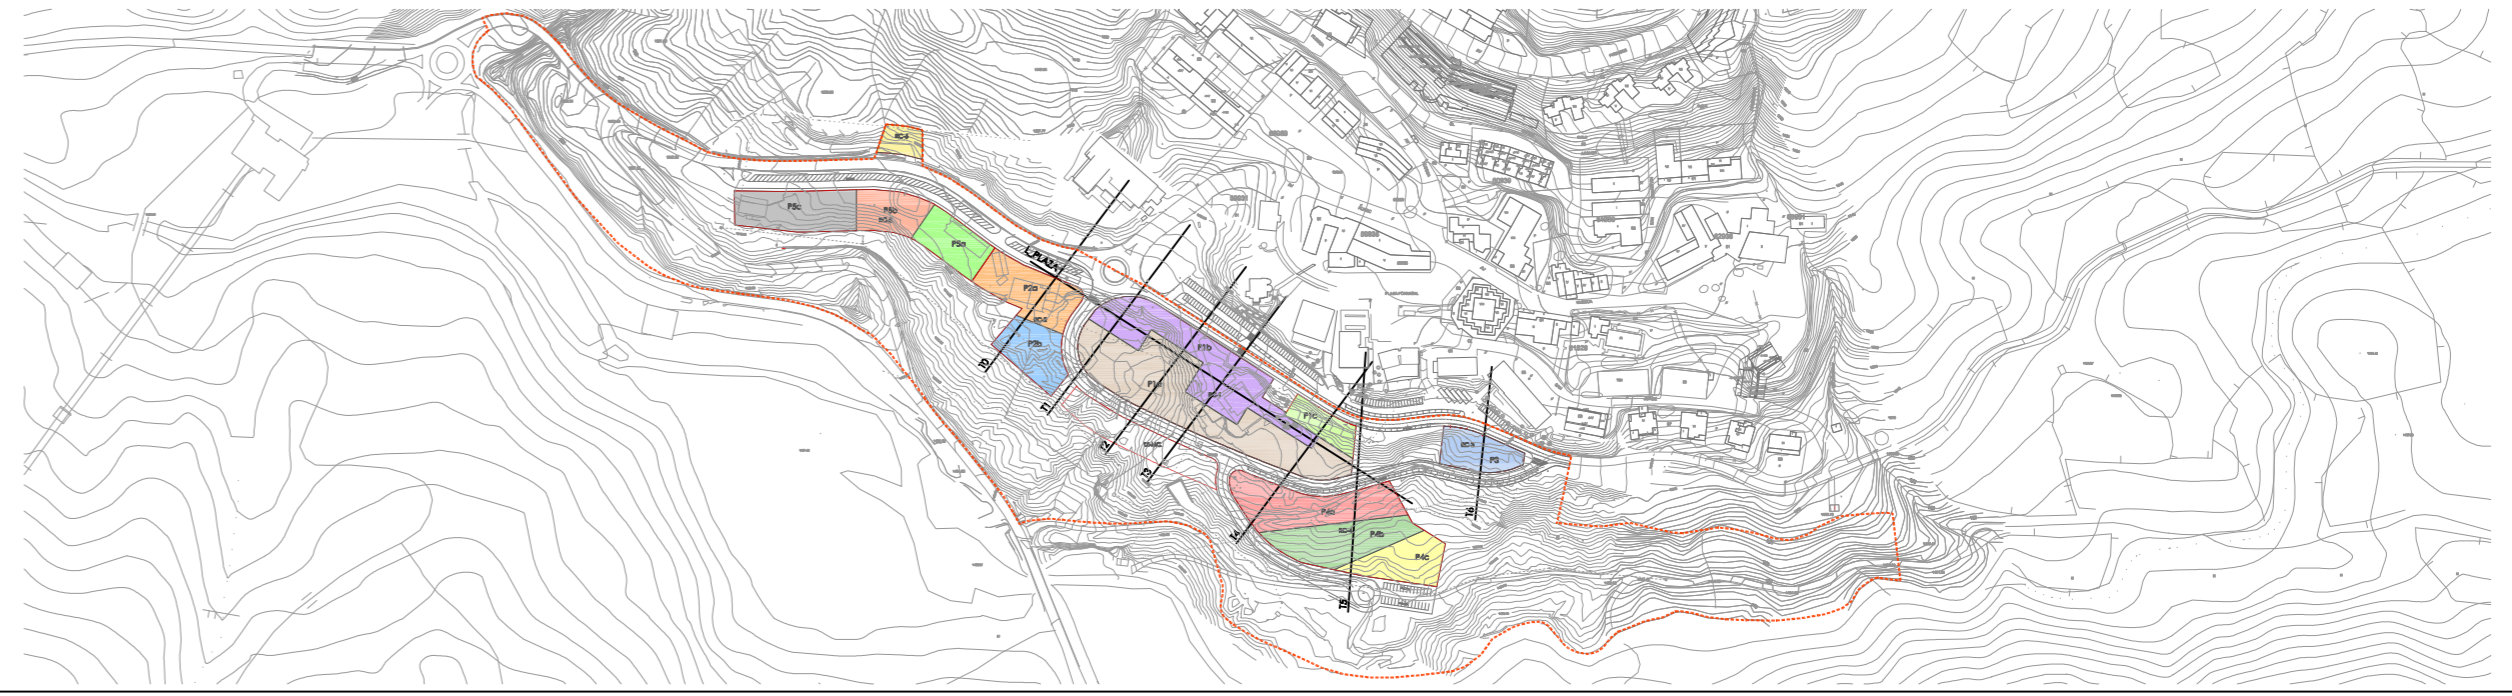

Sección T5




Sección T6



LEYENDA

	USO RESIDENCIAL		COTA DEL PLANO BASE
	USO COMERCIAL		RASANTE ACTUAL DEL TERRENO
	USO HOTELERO		
	USO DE APARCAMIENTO		

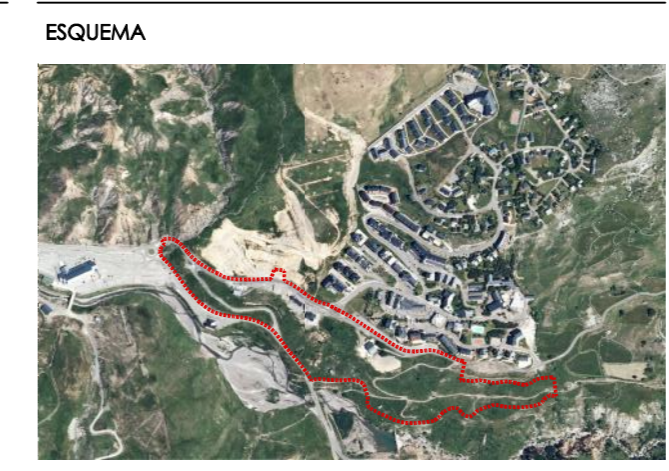

22204 PP SALLENT DE GÁLLEGO
MODIFICACIÓN DEL PLAN PARCIAL DE LA ZONA ESTACHO DE LANUZA
 PROMOTOR: SOCIEDAD MUNICIPAL SALLENT 2025, SL
 C/ Francia 4, 22640 Sallent de Gállego
 DOCUMENTO DE APROBACIÓN INICIAL
 AUTORES: Manuel Castillo, Sergio Marta

ingennus
 URBAN CONSULTING

C/Alfonso I nº17, planta 0º 50003 Zaragoza - Spain
 Teléfono: +34 976 226 429
 www.ingennus.com

REF.: 15037
 DIB.: CGDL
 REV.: SMV

PLANO DE ORDENACIÓN
 ESQUEMAS PROPUESTOS
 DE ORDENACIÓN VOLUMÉTRICA

FECHA: MARZO DE 2016
 DIN-A1 1/1.500

Nº DE PLANO
0-8